Felgueiras
CÂMARA MUNICIPAL
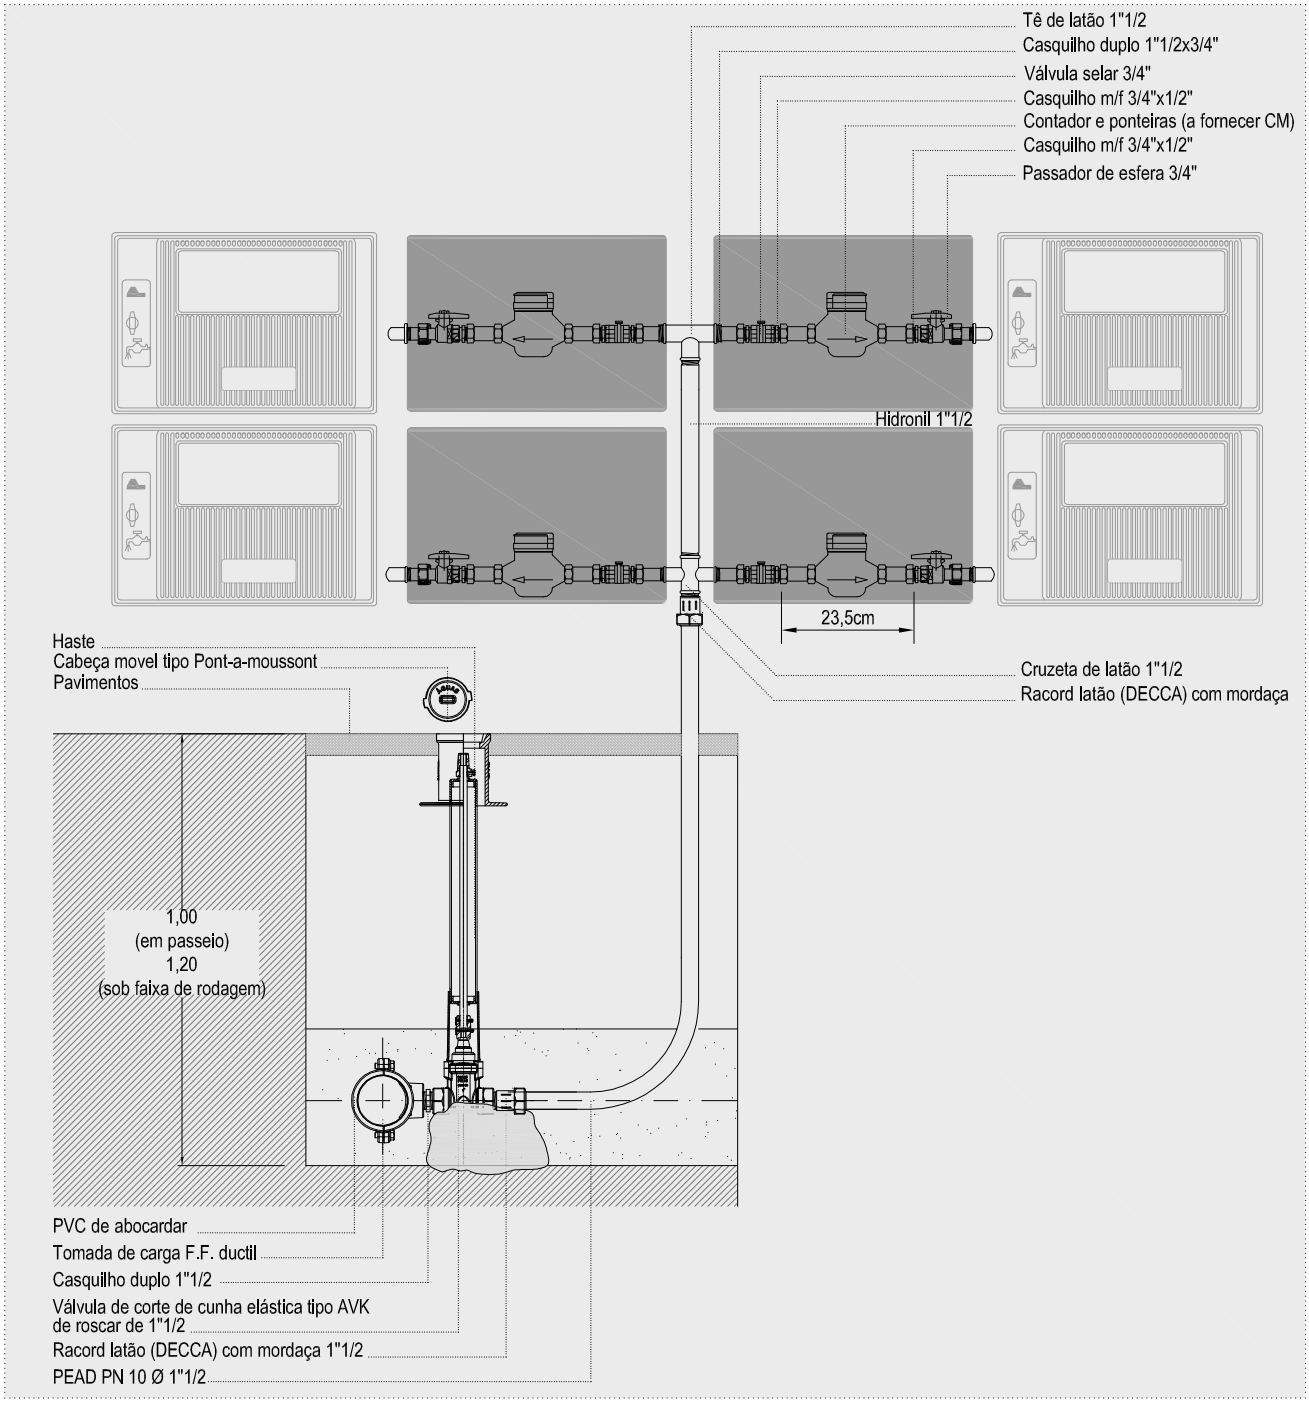
MONTAGEM DE RAMAL PARA REDE PREDIAL COM QUATRO OU MAIS CONTADORES (MÁXIMO 12