Felgueiras
CÂMARA MUNICIPAL
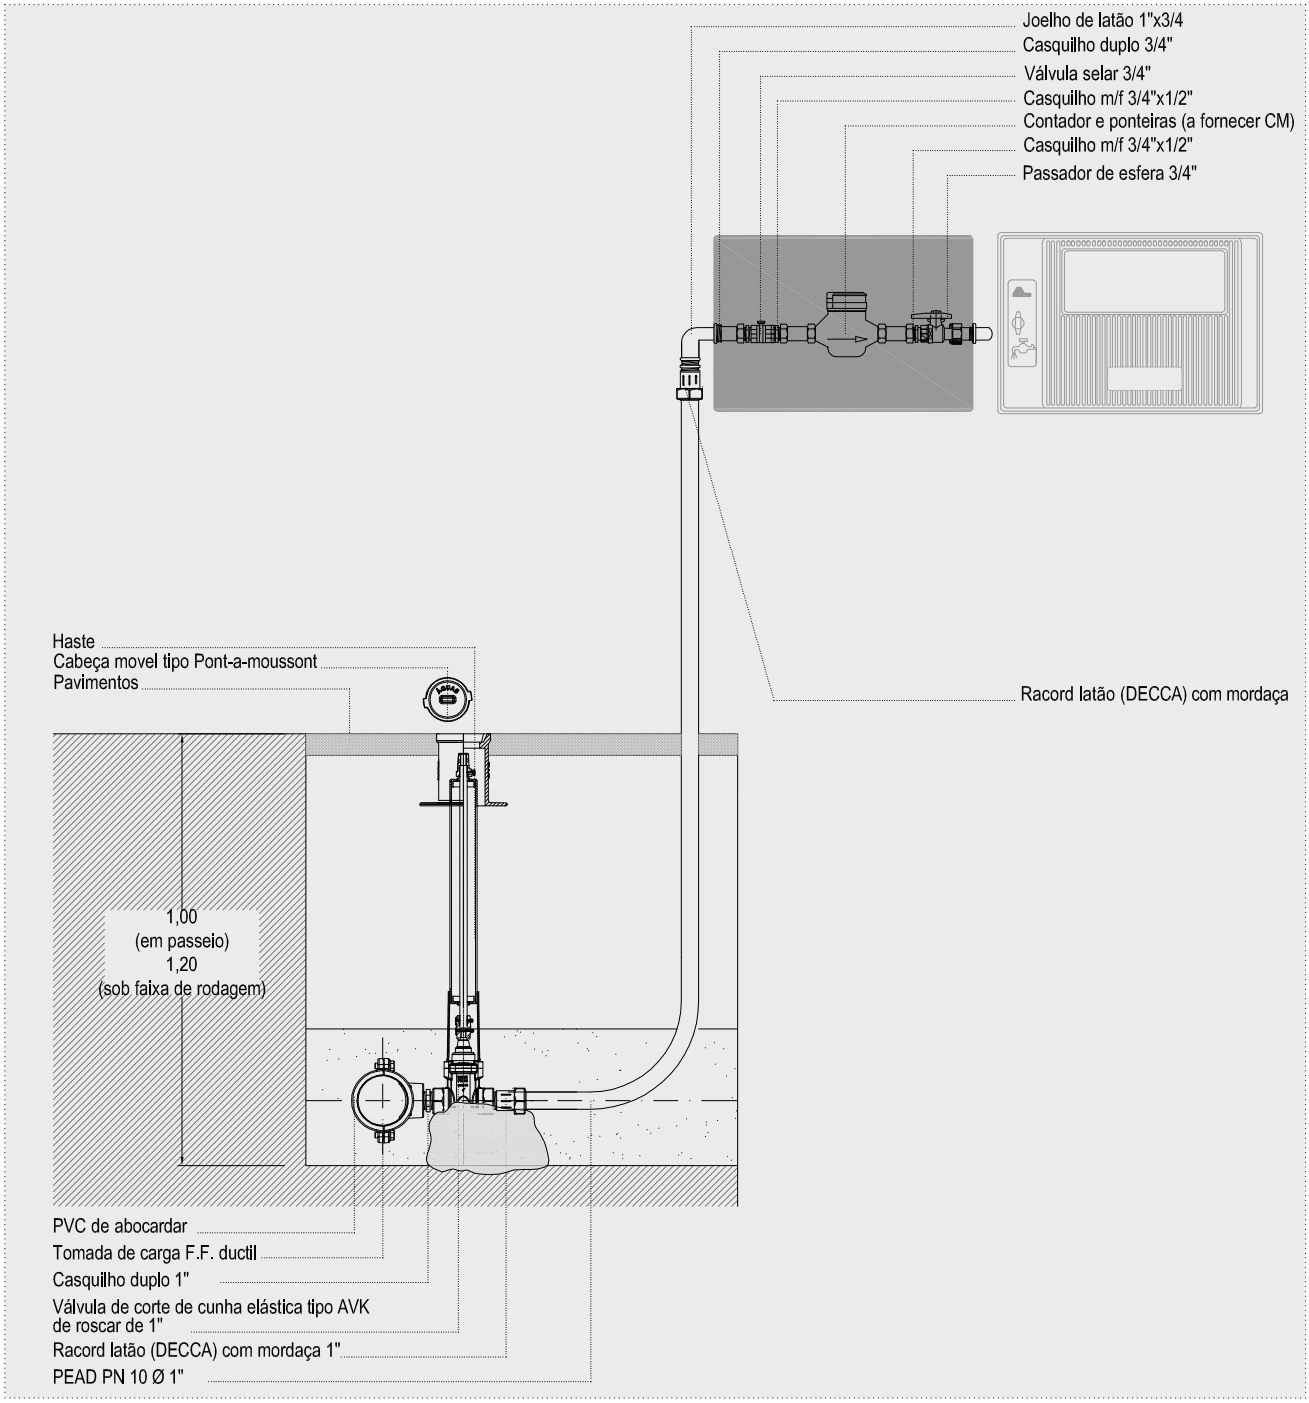
MONTAGEM DE RAMAL PARA REDE PREDIAL UM CONTADOR