Felgueiras
CÂMARA MUNICIPAL
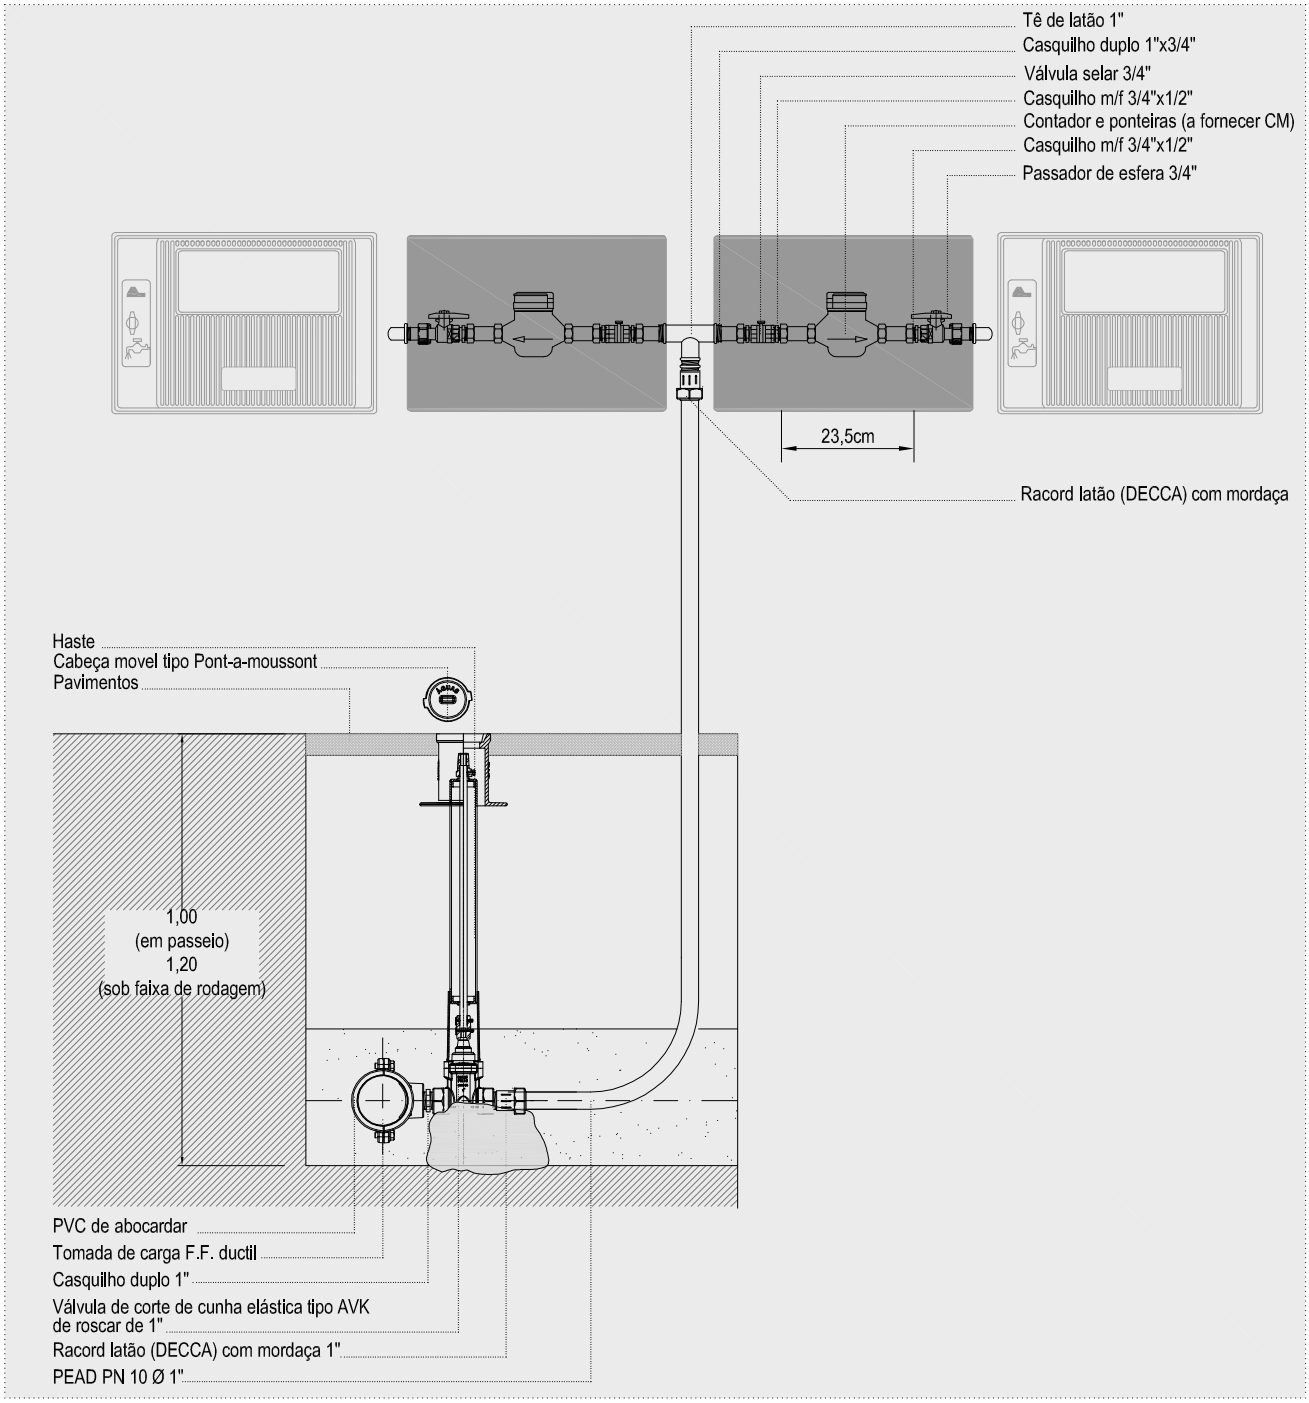
MONTAGEM DE RAMAL PARA REDE PREDIAL COM DOIS CONTADORES (Horizontal)