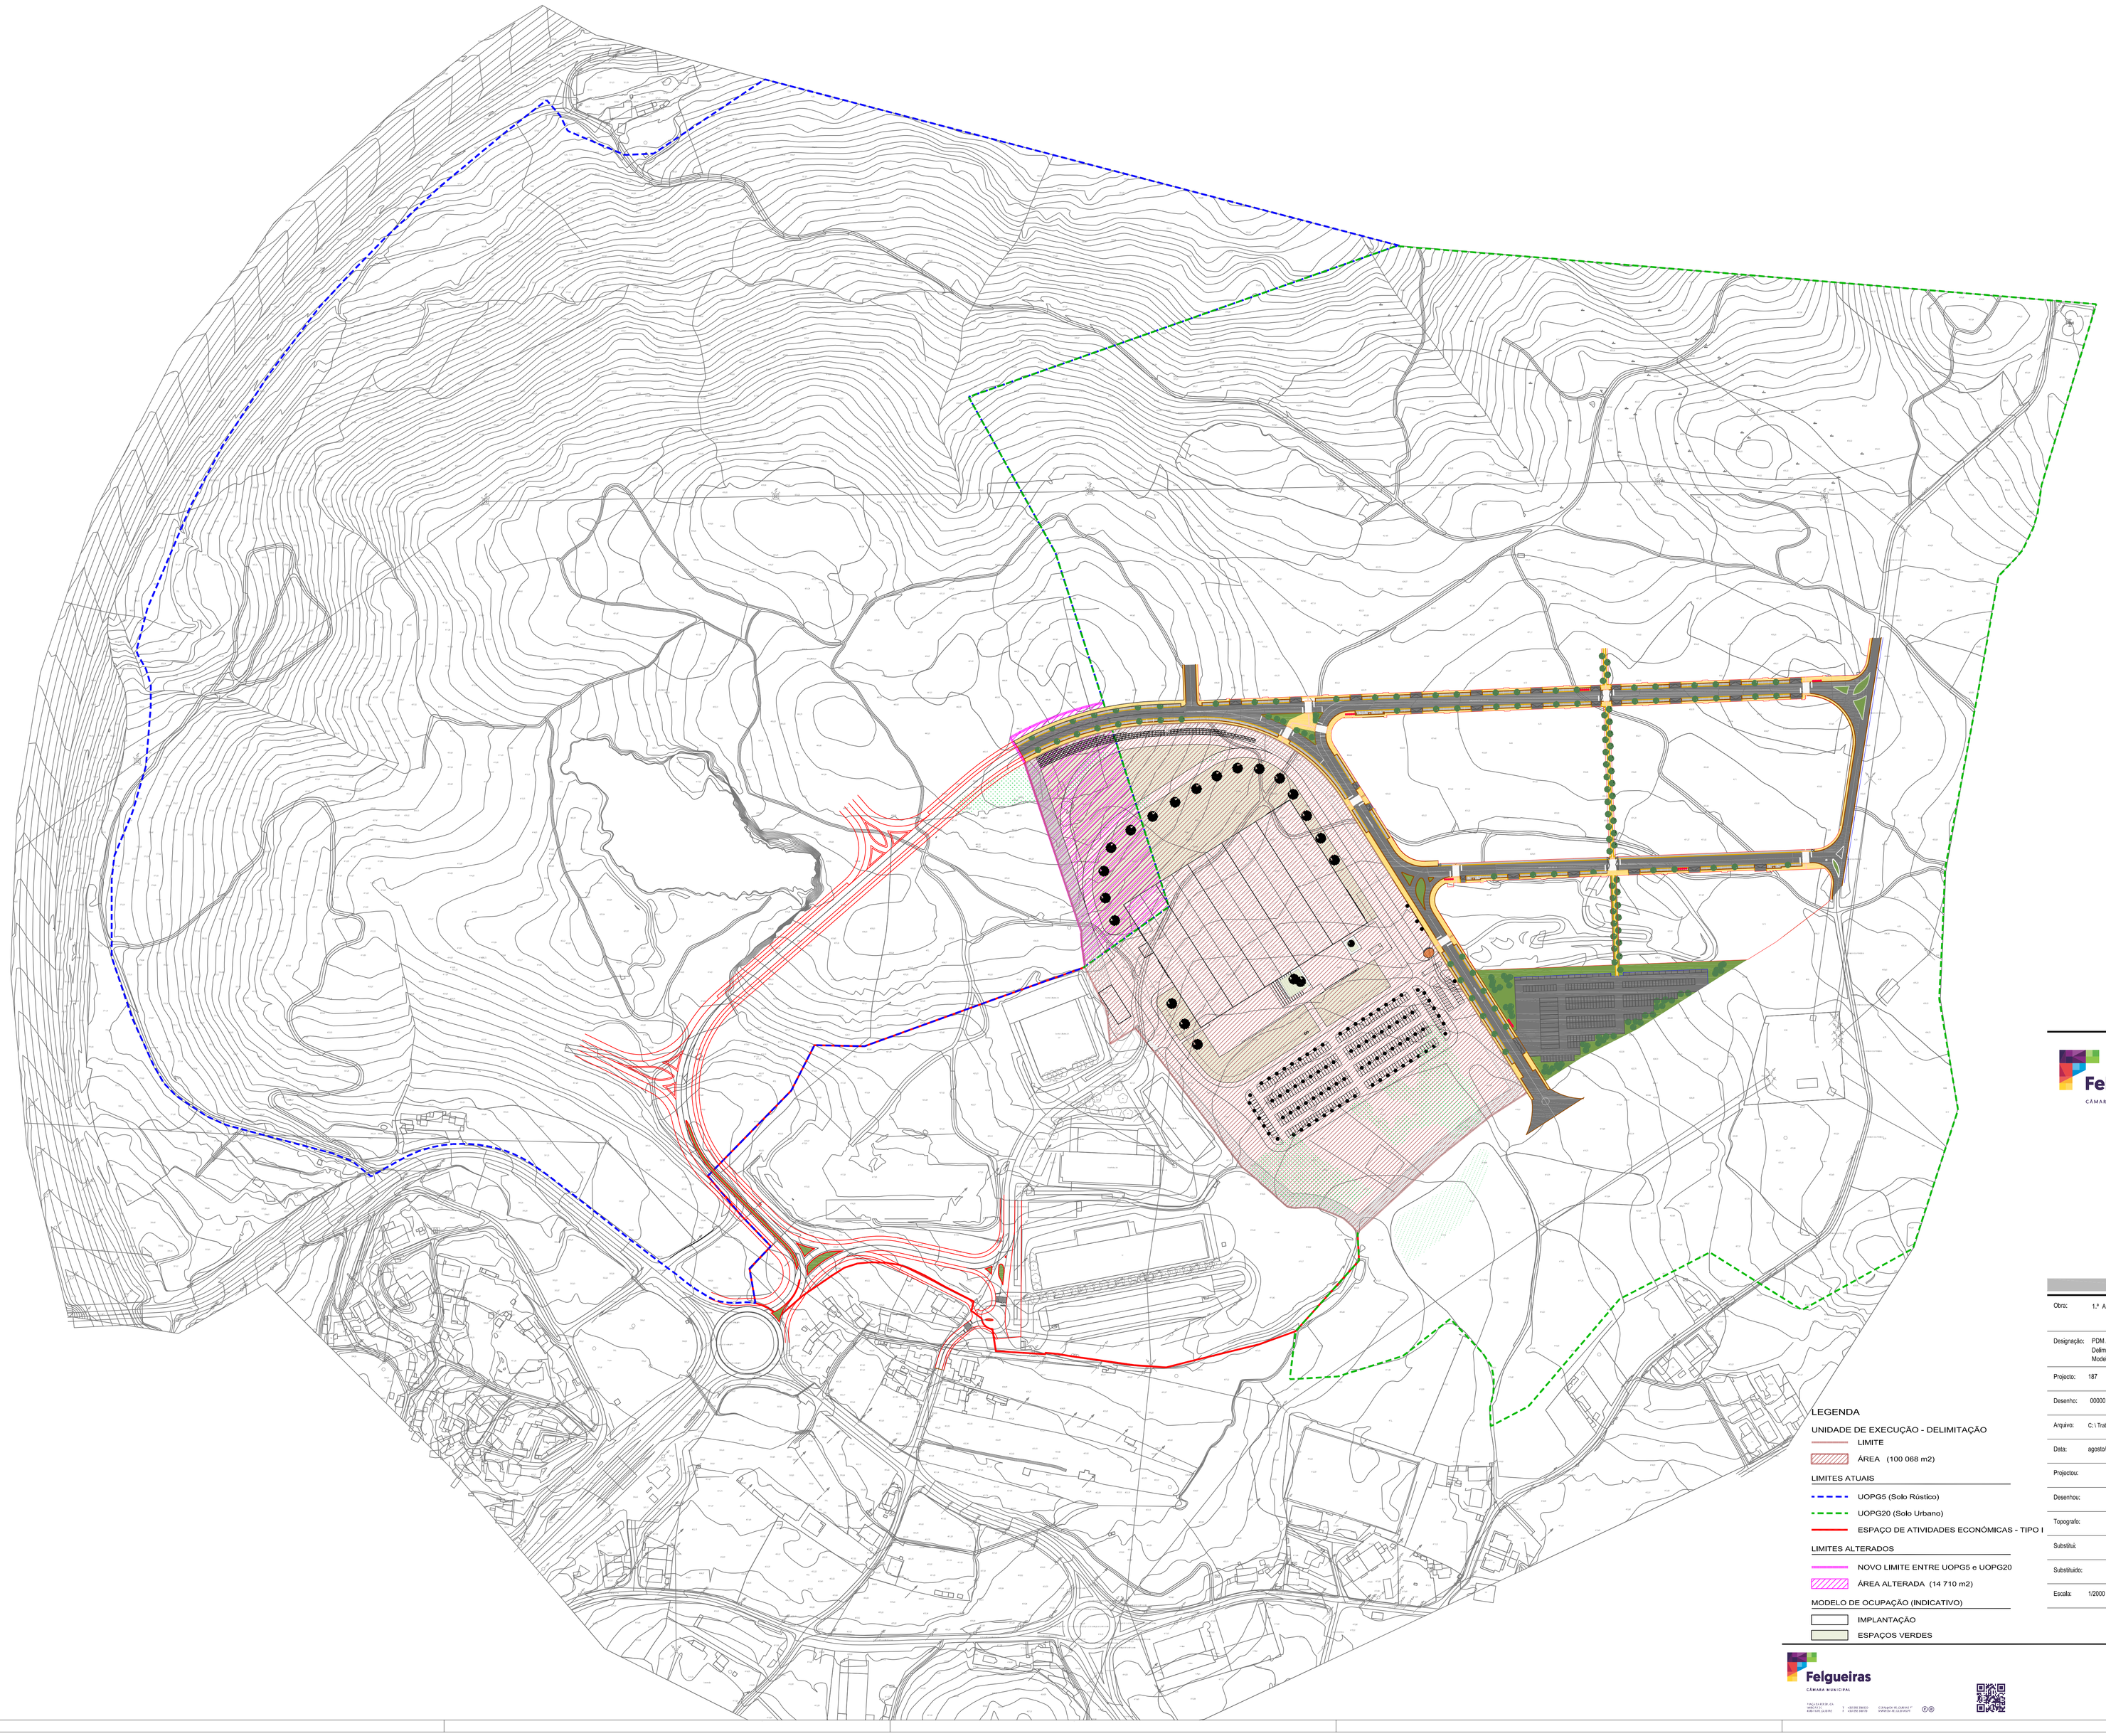

LEGENDA

UNIDADE DE EXECUÇÃO - DELIMITAÇÃO

- LIMITE
- ÁREA (100 068 m2)

LIMITES ATUAIS

- UOPG5 (Solo Rústico)
- UOPG20 (Solo Urbano)
- ESPAÇO DE ATIVIDADES ECONÓMICAS - TIPO I

LIMITES ALTERADOS

- NOVO LIMITE ENTRE UOPG5 e UOPG20
- ÁREA ALTERADA (14 710 m2)

MODELO DE OCUPAÇÃO (INDICATIVO)

- IMPLANTAÇÃO
- ESPAÇOS VERDES

Felgueiras
CÂMARA MUNICIPAL

TOPOGRAFIA	
Obra:	1.ª Alteração à 1.ª Revisão do PDM
Designação:	PDM / UOPG5 / UOPG20 Delimitação Unidade de Execução Modelo de Ocupação
Projecto:	187
Desenho:	00000
Arquivo:	C:\Trabalho\Projetos
Data:	agosto/2022
Projectou:	
Desenhou:	
Topografo:	
Substituí:	
Substituído:	
Escala:	1/2000

05

Felgueiras
CÂMARA MUNICIPAL

PAÇOS DO CONCELHO
4000-375 PORTO
PORTUGAL
T +351 225 189 100
F +351 225 189 199
CORREIO@CM-FELGUEIRAS.PT
WWW.CM-FELGUEIRAS.PT

Este documento é propriedade intelectual da Câmara Municipal de Felgueiras, não podendo ser copiado, reproduzido ou utilizado no todo ou em parte, sem a sua expressa autorização do conhecimento. Deverá ser devolvido quando solicitado.