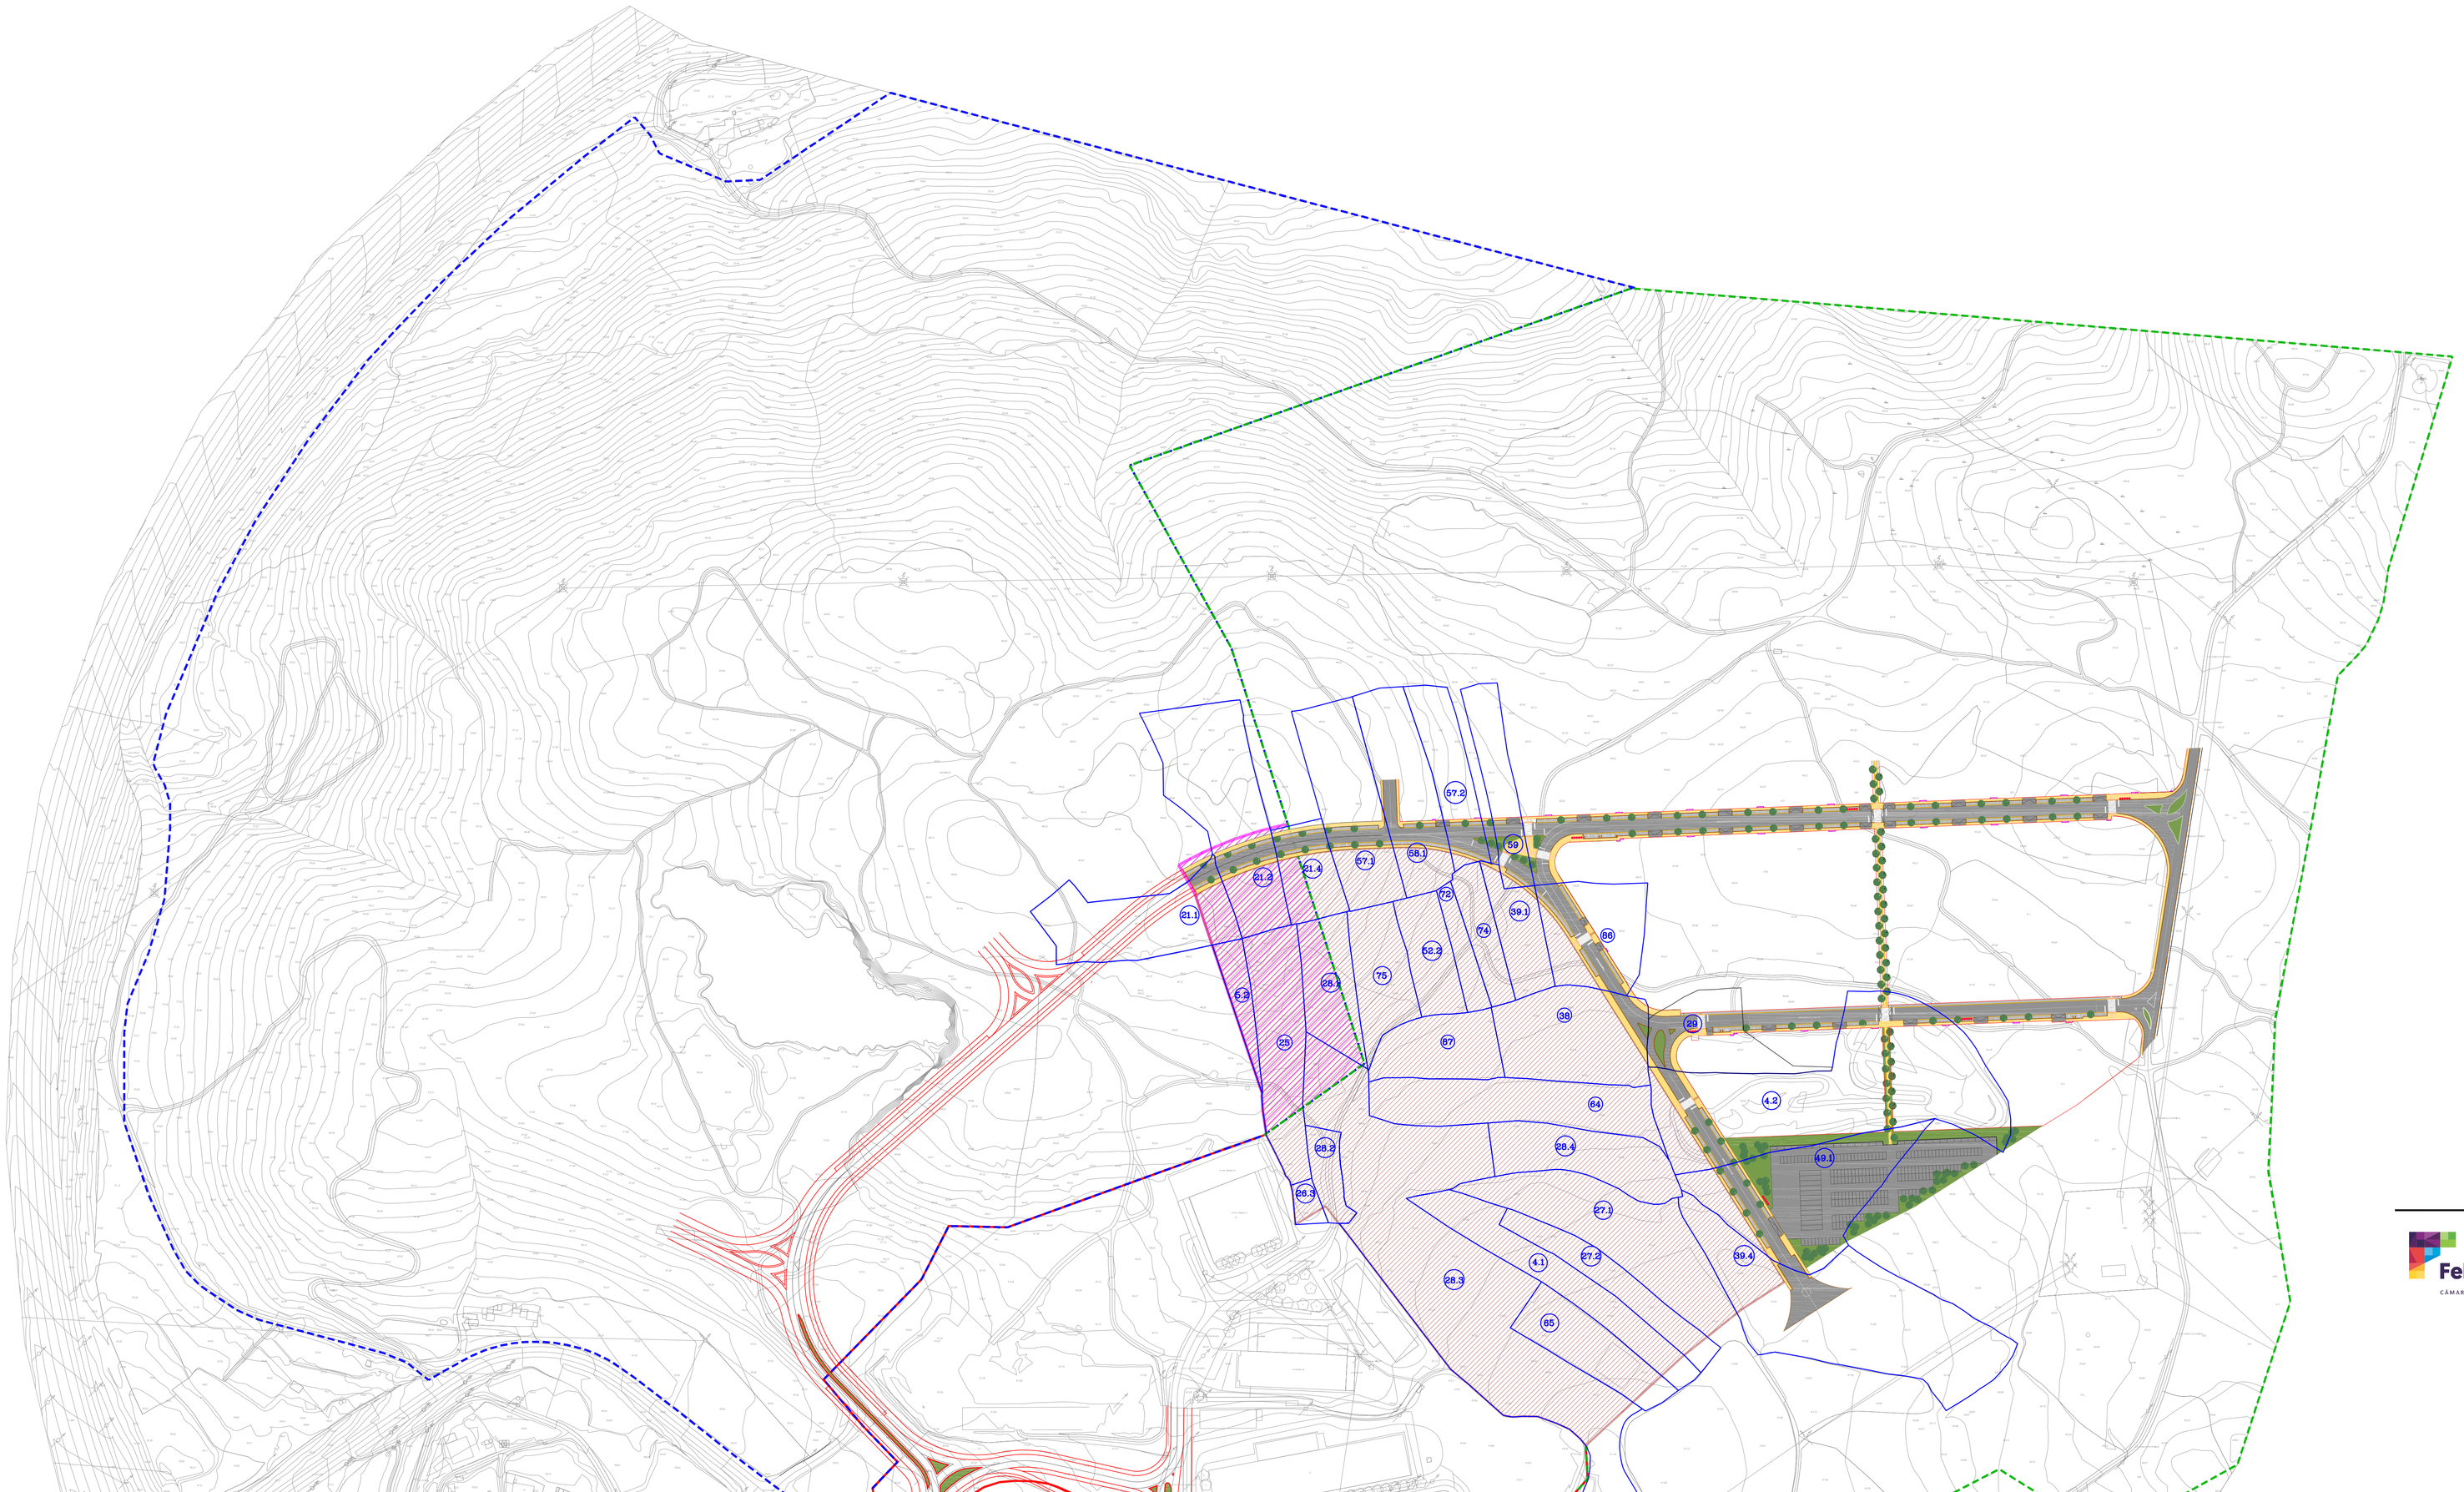

N.º	ID PARCELA	REGISTOS		ÁREAS m2			
		CONSERVATÓRIA REGISTO	AUTORIDADE TRIBUTÁRIA	TOTAL AQUISIÇÃO	UNIDADE DE EXECUÇÃO	INTEGRA DOMÍNIO	INTEGRA DOMÍNIO
1	4.1	364/20000621	568 (320)	5 135,00	4 780,48	0,00	354,52
2	4.2	312/19970618	652 (363)	13 989,00	1 314,48	2 941,89	9 732,63
3	5.2	165/19891212	411	1 319,00	1 319,00	0,00	0,00
4	21.1	675/20020923	652	6 295,00	878,10	326,96	5 089,94
5	21.2	766/20020923	747	8 626,00	1 723,47	862,03	6 040,50
6	21.4	764/20020923	685	2 700,00	1 860,96	734,38	104,66
7	25	531/20090210	400	5 632,00	5 632,00	0,00	0,00
8	26.3	1279/20201020	1009	576,00	450,00	126,00	0,00
9	27.1	660/20130315	346	8 282,00	8 282,00	0,00	0,00
10	27.2	555/20100722	321	3 500,00	3 042,69	0,00	457,31
11	28.1	203/19930726	576	3 500,00	3 500,00	0,00	0,00
12	28.2	202/19930726	572	1 400,00	1 347,01	52,99	0,00
13	28.3	192/19930726	562	23 715,00	21 177,76	0,00	2 537,24
14	28.4	193/19930726	620	4 700,00	4 700,00	0,00	0,00
15	29	702/19991118	626 (350)	4 780,00	1,14	1 650,70	3 128,16
16	38	?	?	6 694,00	6 142,63	533,19	18,18
17	39.1	635/20110922	602	2 638,00	2 555,34	82,66	0,00
18	39.4	631/20110922	552	14 084,00	2 543,63	942,12	10 598,25
19	49.1	588/20110414	? (omisso)	9 000,00	1 111,43	1 551,08	6 337,49
20	52.2	477/20050819	580	2 729,00	2 729,00	0,00	0,00
21	57.1	73/19870327	696	3 691,00	1 737,42	847,39	1 106,19
22	57.2	81/19870327	698	3 580,00	112,47	750,94	2 716,59
23	58.1	?	647 e 729	5 658,00	1 136,82	791,67	3 729,51
24	59	658/19990730	700	3 199,00	79,87	972,33	2 146,80
25	64	410/20020510	622	6 533,00	6 533,00	0,00	0,00
26	65	365/20000817	566 (319)	3 985,00	3 568,64	0,00	416,36
27	72	185/19930726	582	1 300,00	1 300,00	0,00	0,00
28	74	151/19930702	584	2 080,00	2 080,00	0,00	0,00
29	75	521/20000210	685	3 602,00	3 602,00	0,00	0,00
30	86	348-678/19990714	594-1528	4 200,00	1 053,66	1 700,58	1 445,76
31	87	?	?	3 773,00	3 773,00	0,00	0,00
		Áreas totais		**170 895,00**	**100 068,00**	**14 866,91**	**55 960,09**

LEGENDA

UNIDADE DE EXECUÇÃO - DELIMITAÇÃO

- LIMITE
- ÁREA (100 068 m2)

LIMITES ATUAIS

- UOPG5 (Solo Rústico)
- UOPG20 (Solo Urbano)
- ESPAÇO DE ATIVIDADES ECONÓMICAS - TIPO I

LIMITES ALTERADOS

- NOVO LIMITE ENTRE UOPG5 e UOPG20
- ÁREA ALTERADA (14 710 m2)

Felgueiras
CÂMARA MUNICIPAL

TOPOGRAFIA

Obra:	1.ª Alteração à 1.ª Revisão do PDM
Designação:	PDM / UOPG5 / UOPG20 Delimitação Unidade de Execução Cadastro
Projecto:	187
Desenho:	00000
Arquivo:	C: \ Trabalho \ Projetos
Data:	agosto/2022
Projectou:	
Desenhou:	
Topografo:	
Substitui:	
Substituido:	
Escala:	1/2000

04

Felgueiras
CÂMARA MUNICIPAL

Este documento é propriedade intelectual da Câmara Municipal de Felgueiras, não podendo ser copiado, reproduzido ou utilizado no todo ou em parte, sem a sua expressa autorização ou conhecimento, devendo ser devolvido quando solicitado.